



全体図

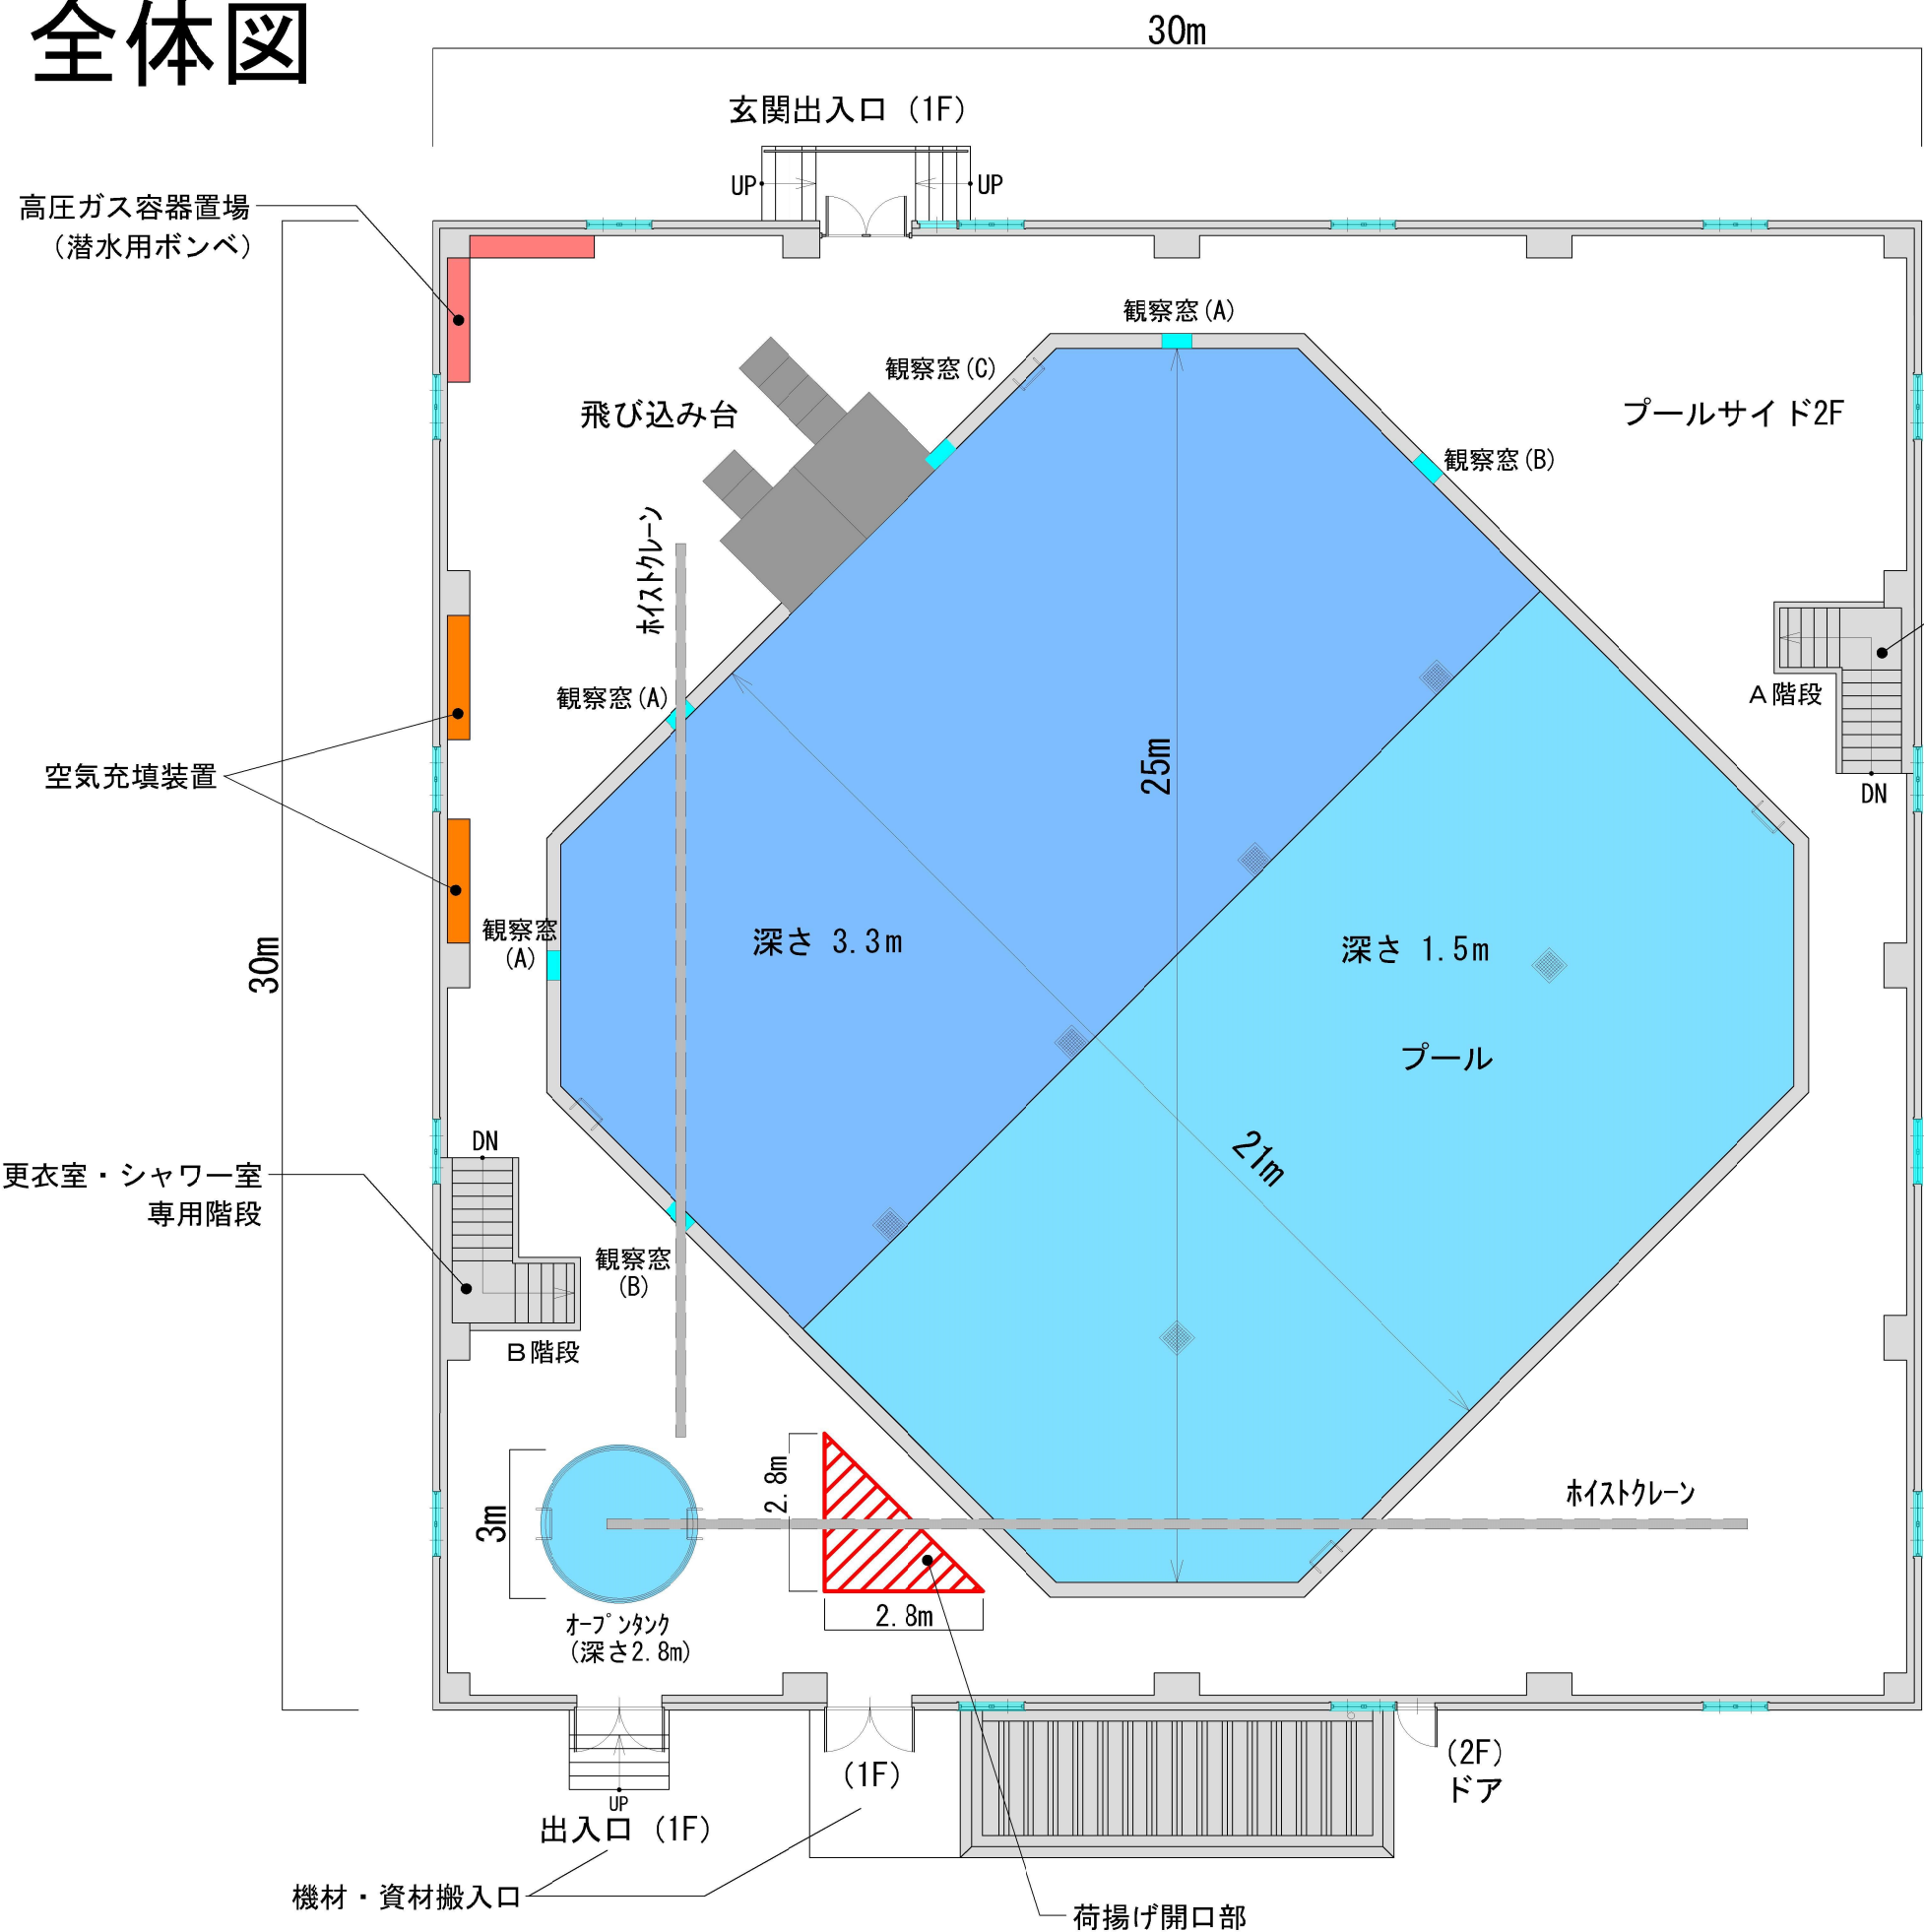

観察窓

(A)	: 寸法	0. 4m×0. 6m	(3箇所)
(B)	: 寸法	0. 6m×0. 8m	(2箇所)
(C)	: 寸法	0. 8m×1. 0m	(1箇所)

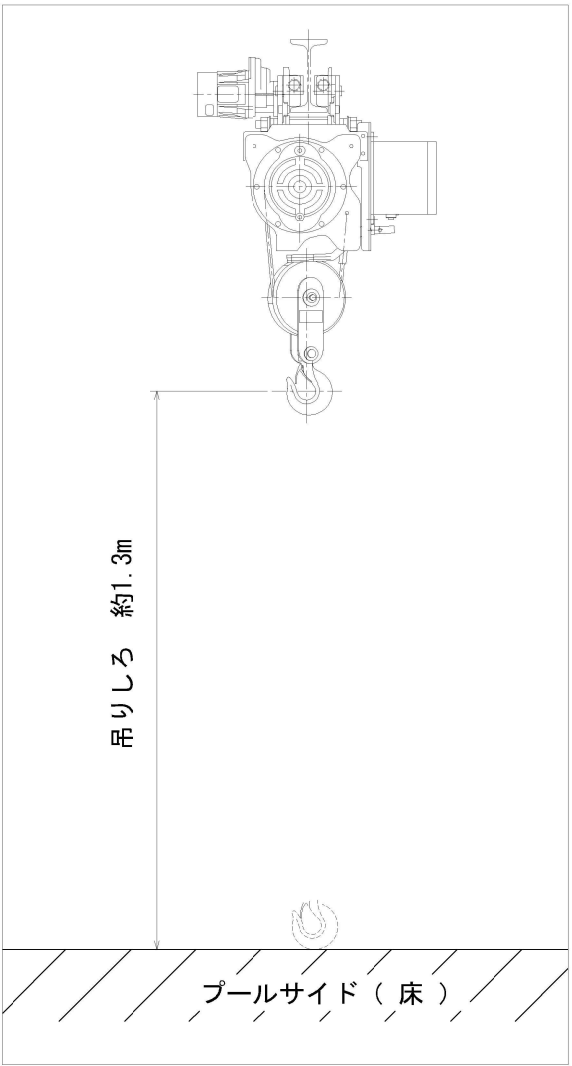

ホイスドクレーン詳細図 NS
(天井クレーン2トン)